



VILLA VERONA Mielno Sp. z o.o.
 Rondo Daszyńskiego 2B
 00-843 Warszawa
 www.villaveronamielno.pl

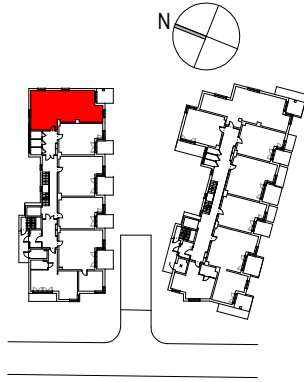

	Pogodna 4A, 76-032 Mielno MIESZKANIE NR	01
	PIĘTRO	PARTER
	SKALA	1:50
ZESTAWIENIE POMIESZCZEŃ		
1.1	Przedpokój	13.32
1.2	Sypialnia 1	12.55
1.3	Sypialnia 2	11.44
1.4	Sypialnia 3	10.44
1.5	Pokój dzienny + aneks kuchenny	23.10
1.6	Łazienka	5.31
Powierzchnia użytkowa razem:		76.17
1.0	0gródek	179.23

*Zgodnie z normą PN-ISO 9836/1997

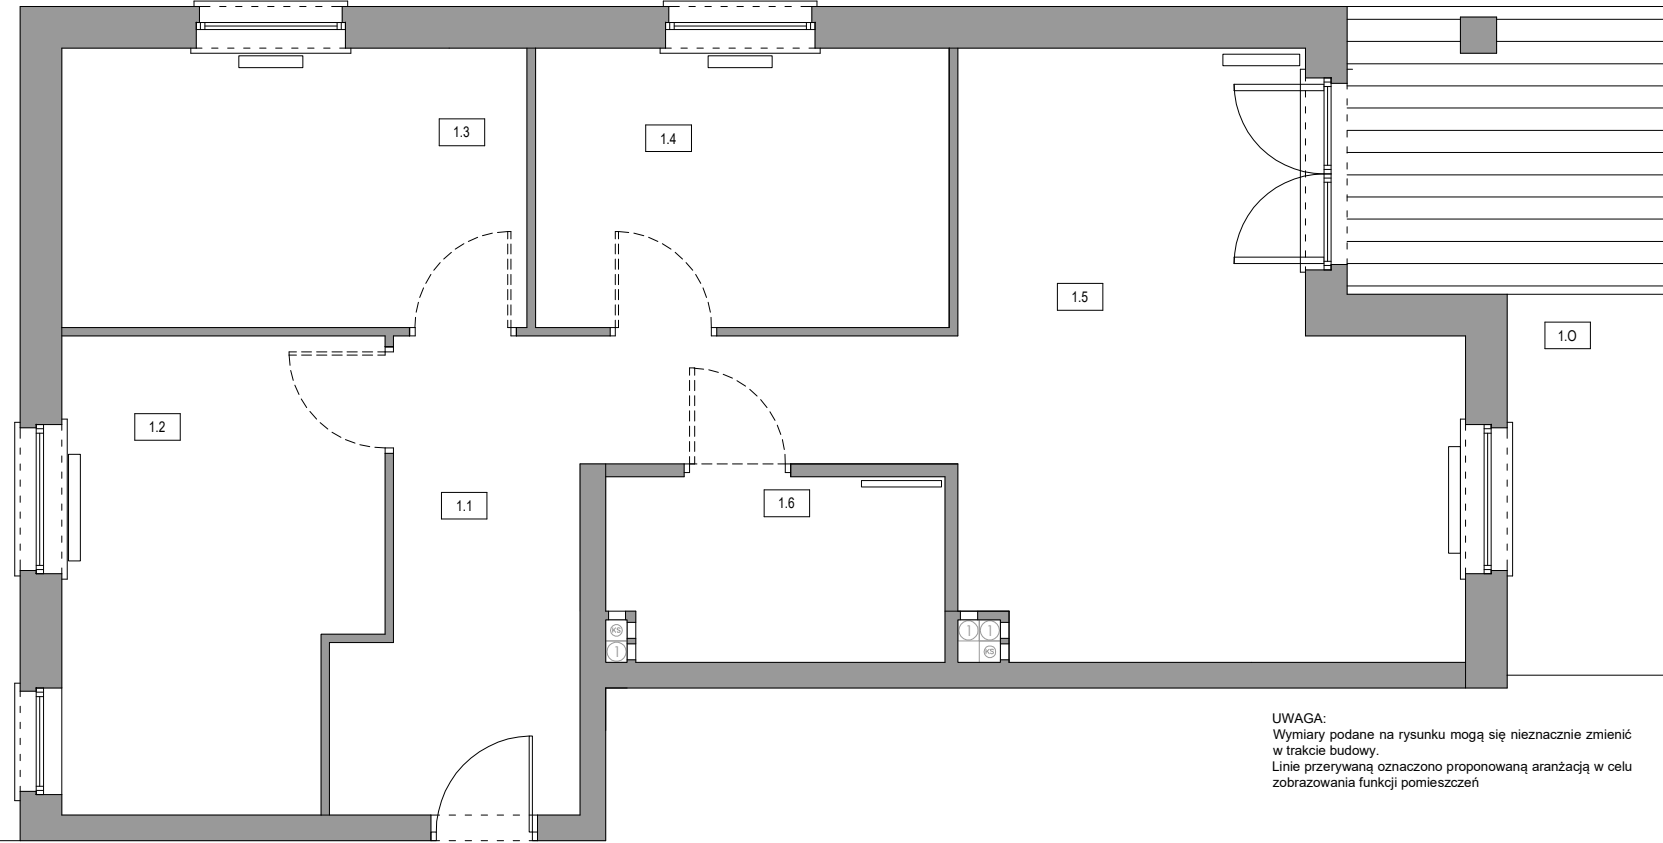

UWAGA:
 Wymiary podane na rysunku mogą się nieznacznie zmienić w trakcie budowy.
 Linie przerywaną oznaczono proponowaną aranżacją w celu zobrazowania funkcji pomieszczeń