
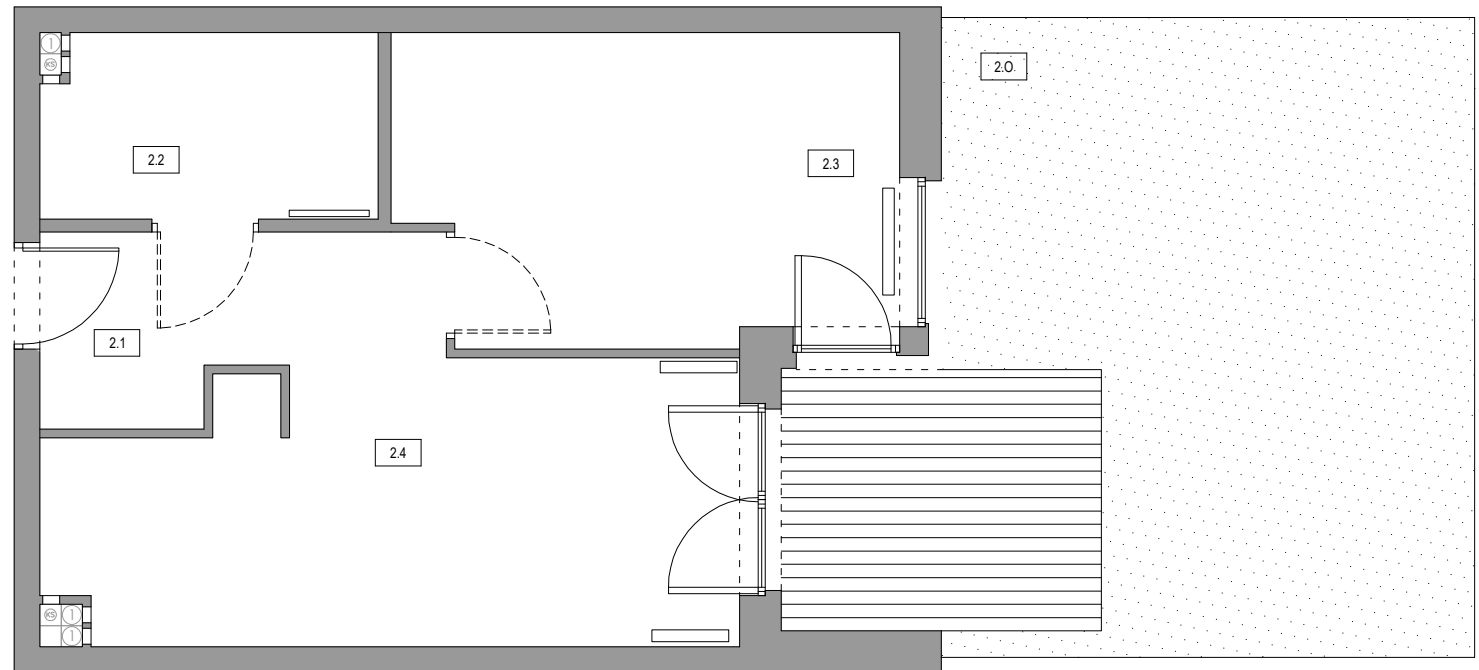


VILLA VERONA Mielno Sp. z o.o.
 Rondo Daszyńskiego 2B
 00-843 Warszawa
 www.villaveronamielno.pl

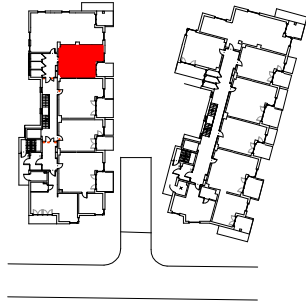

	Pogodna 4A, 76-032 Mielno MIESZKANIE NR	02
	PIĘTRO	PARTER
	SKALA	1:50
ZESTAWIENIE POMIESZCZEŃ		
2.1	Przedpokój	5.77
2.2	Łazienka	5.27
2.3	Sypialnia 1	13.13
2.4	Pokój dzienny + aneks kuchenny	16.01
Powierzchnia użytkowa razem:		40.18
2.0	Ógródek	33.69

*Zgodnie z normą PN-ISO 9836/1997

UWAGA:
 Wymiary podane na rysunku mogą się nieznacznie zmienić w trakcie budowy.
 Linie przerywaną oznaczono proponowaną aranżacją w celu zobrazowania funkcji pomieszczeń