
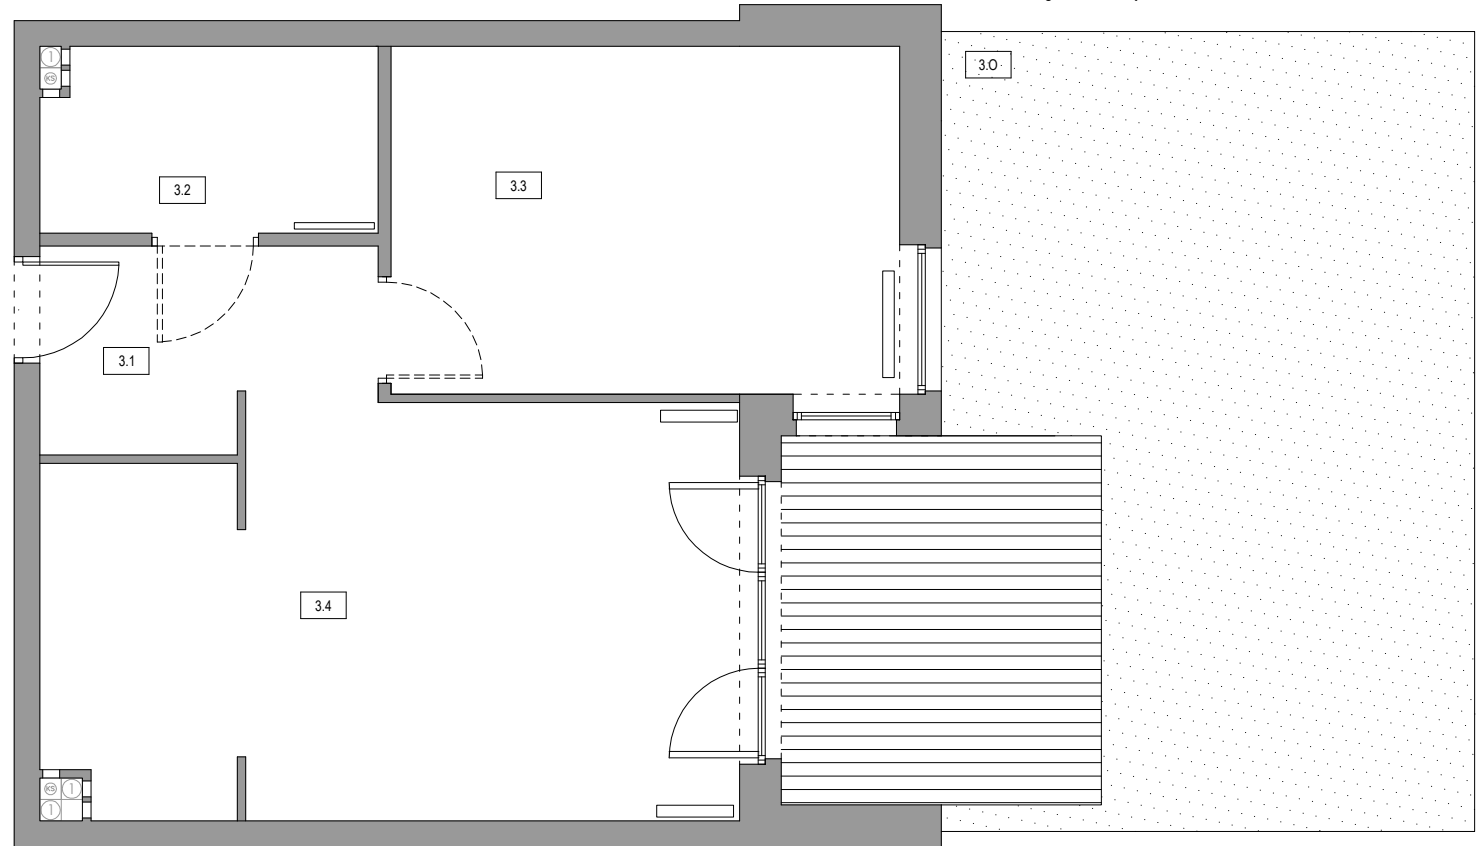


VILLA VERONA Mielno Sp. z o.o.  
 Rondo Daszyńskiego 2B  
 00-843 Warszawa  
 www.villaveronamielno.pl

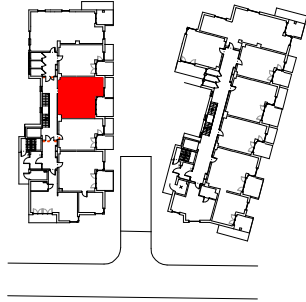

	Pogodna 4A, 76-032 Mielno MIESZKANIE NR	03
	PIĘTRO	PARTER
	SKALA	1:50
ZESTAWIENIE POMIESZCZEŃ		
3.1	Przedpokój	5.54
3.2	Łazienka	5.16
3.3	Sypialnia 1	15.33
3.4	Pokój dzienny + aneks kuchenny	24.43
Powierzchnia użytkowa razem:		50.46
3.0	Ogródek	42.69

\*Zgodnie z normą PN-ISO 9836/1997

UWAGA:  
 Wymiary podane na rysunku mogą się nieznacznie zmienić  
 w trakcie budowy.  
 Linie przerywaną oznaczono proponowaną aranżacją w celu  
 zobrazowania funkcji pomieszczeń