
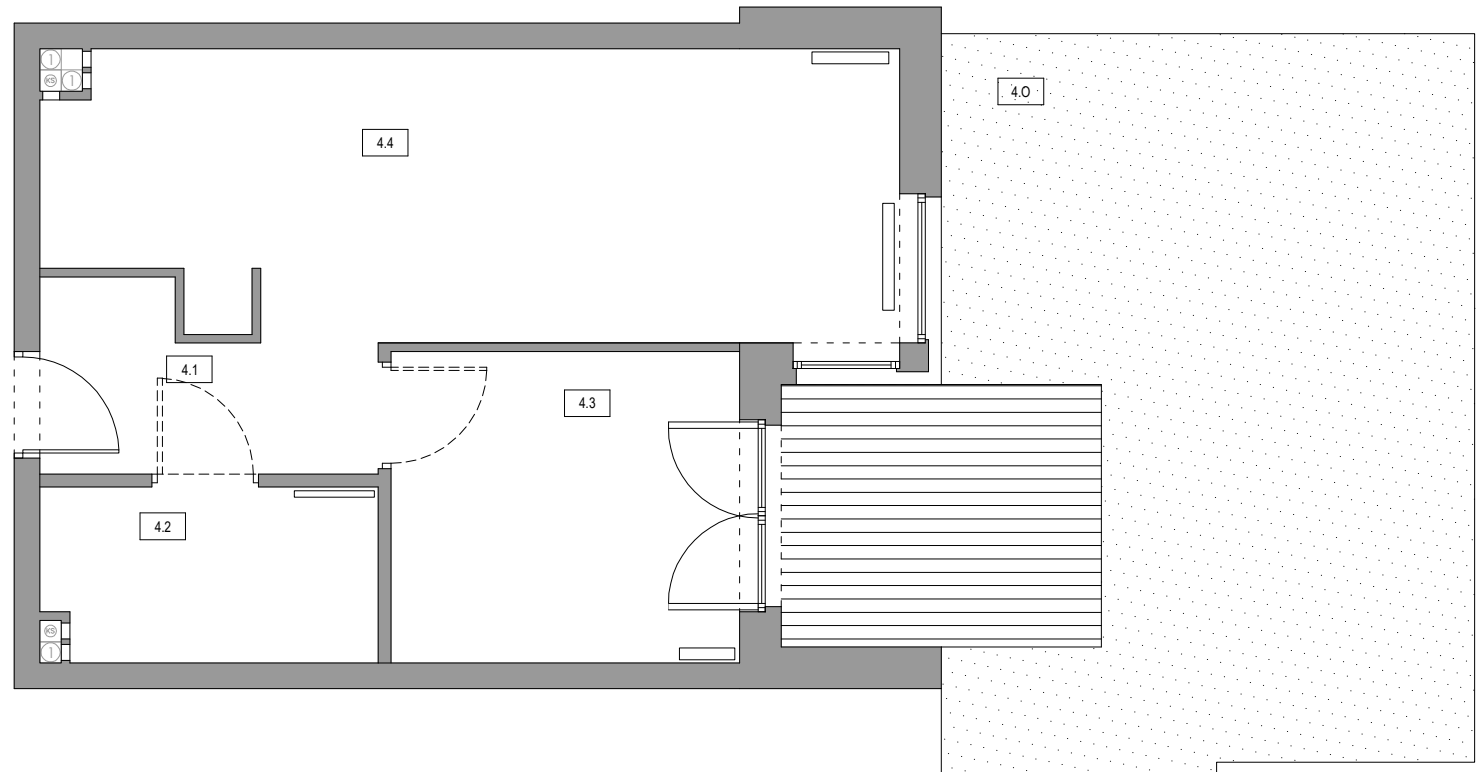


VILLA VERONA Mielno Sp. z o.o.
 Rondo Daszyńskiego 2B
 00-843 Warszawa
 www.villaveronamielno.pl

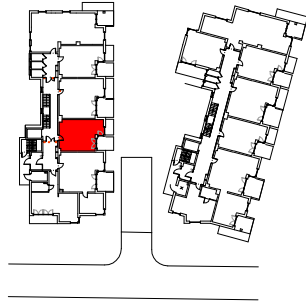

	Pogodna 4A, 76-032 Mielno MIESZKANIE NR	04
	PIĘTRO	PARTER
	SKALA	1:50
ZESTAWIENIE POMIESZCZEŃ		
4.1	Przedpokój	4.78
4.2	Łazienka	4.97
4.3	Sypialnia 1	9.81
4.4	Pokój dzienny + aneks kuchenny	21.38
Powierzchnia użytkowa razem:		40.94
4.0	Ogródek	38.15

*Zgodnie z normą PN-ISO 9836/1997

UWAGA:
 Wymiary podane na rysunku mogą się nieznacznie zmienić w trakcie budowy.
 Linie przerywanej oznaczono proponowaną aranżacją w celu zobrazowania funkcji pomieszczeń