
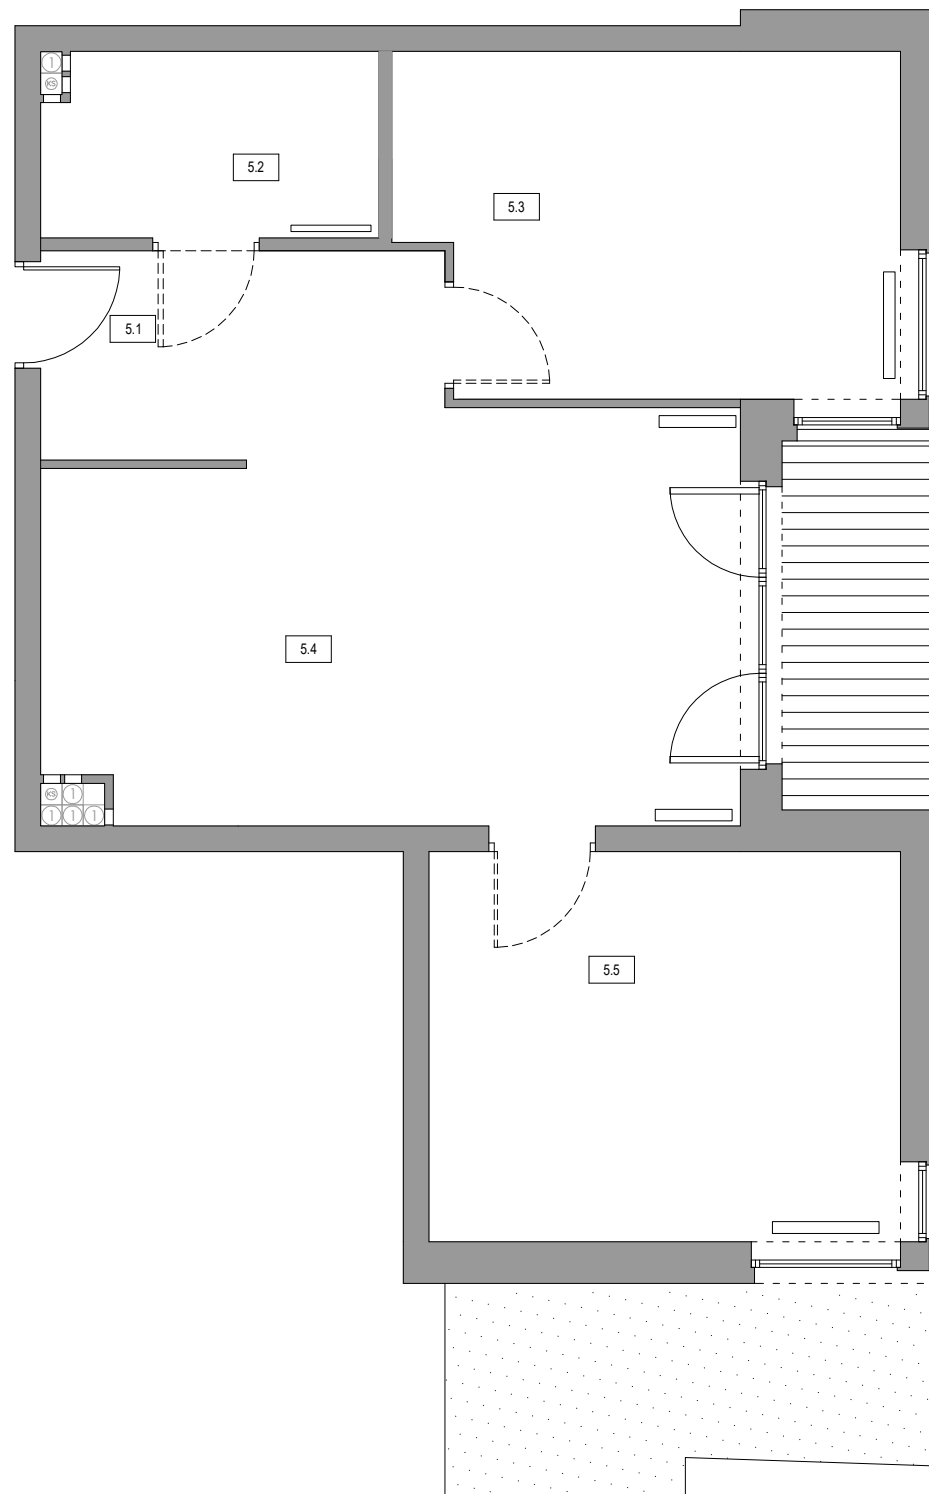


VILLA VERONA Mielno Sp. z o.o.
 Rondo Daszyńskiego 2B
 00-843 Warszawa
 www.villaveronamielno.pl

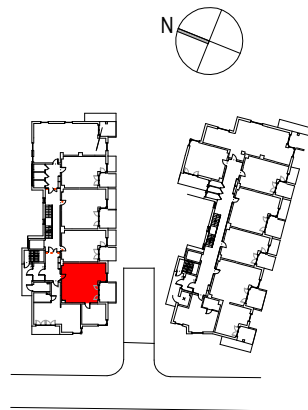

Pogodna 4A, 76-032 Mielno MIESZKANIE NR	05	
PIĘTRO	PARTER	
SKALA	1:50	
ZESTAWIENIE POMIESZCZEŃ		
5.1	Przedpokój	6.51
5.2	Łazienka	5.28
5.3	Sypialnia 1	14.52
5.4	Pokój dzienny + aneks kuchenny	24.24
5.5	Sypialnia 2	15.78
Powierzchnia użytkowa razem:		66.33
5.0	Ógródek	44.44

Zgodnie z normą PN-ISO 9836/1997

UWAGA:
 Wymiary podane na rysunku mogą się nieznacznie zmienić w trakcie budowy.
 Linie przerywaną oznaczono proponowaną aranżacją w celu zobrazowania funkcji pomieszczeń