
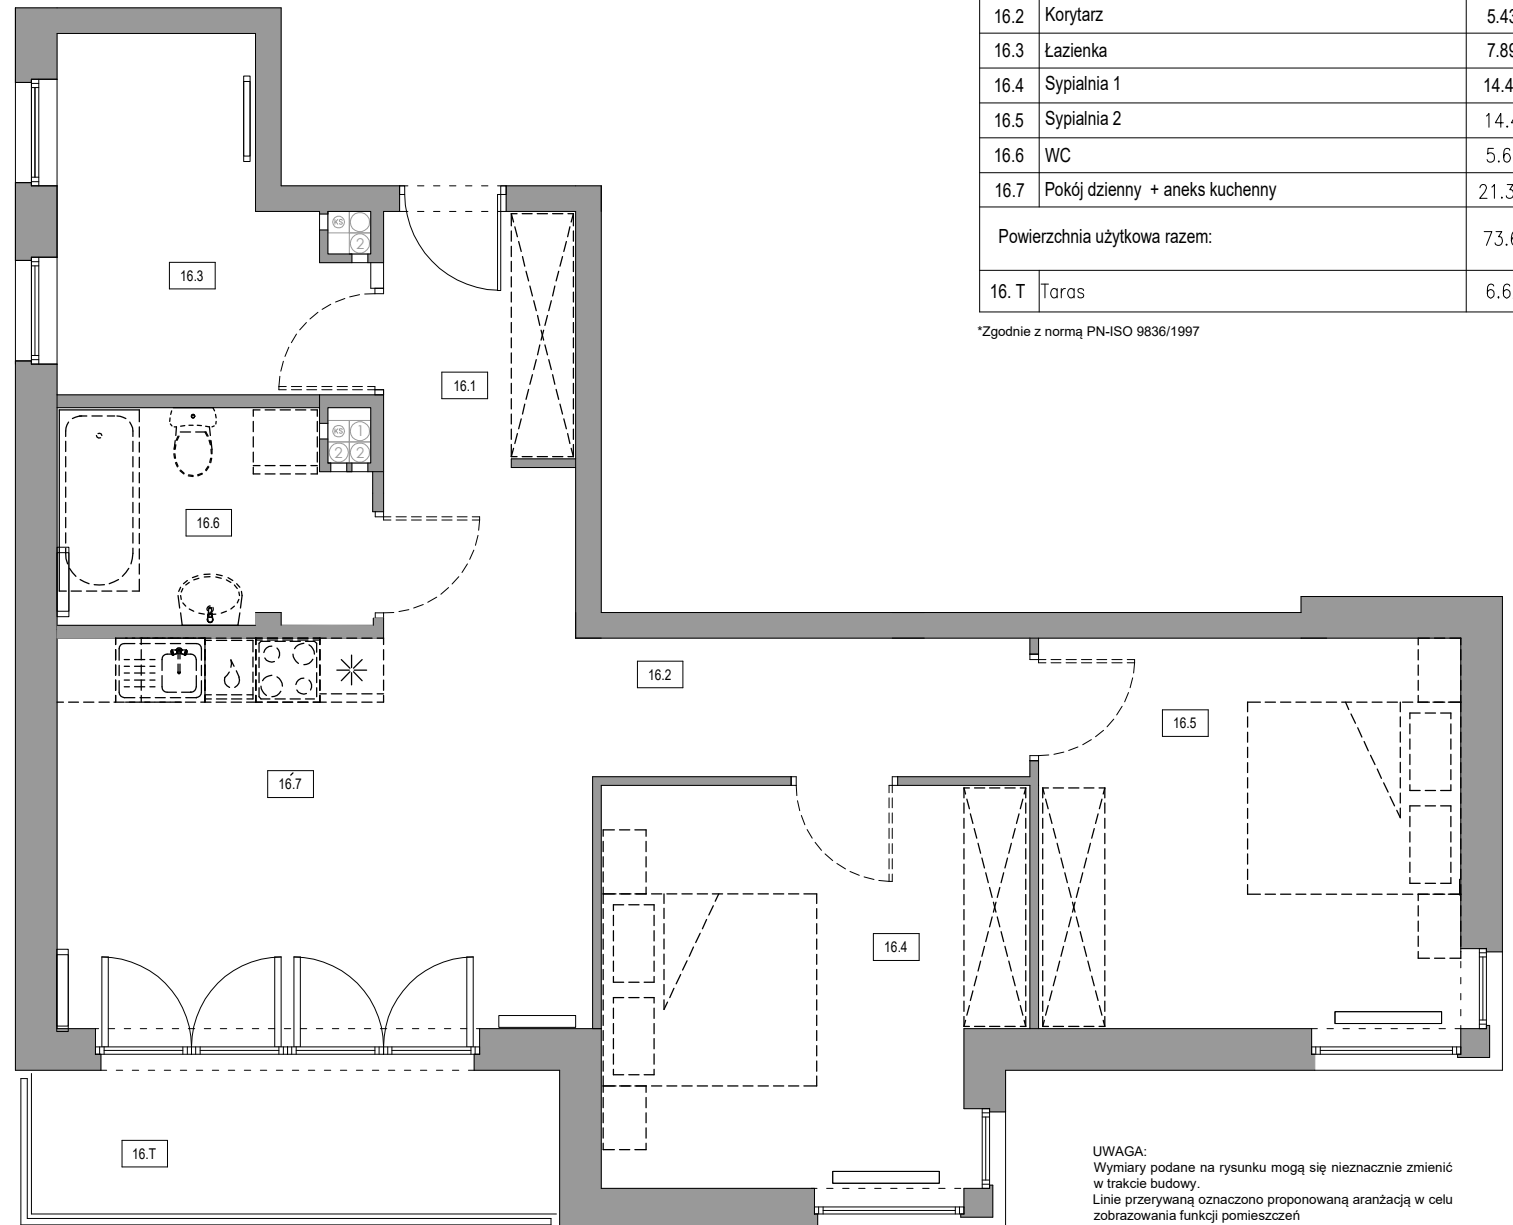


VILLA VERONA Mielno Sp. z o.o.
 Rondo Daszyńskiego 2B
 00-843 Warszawa
 www.villaveronamielno.pl

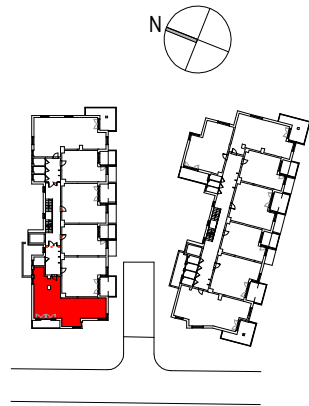

	Pogodna 4A, 76-032 Mielno MIESZKANIE NR	16
	PIĘTRO	I PIĘTRO
	SKALA	1:50
ZESTAWIENIE POMIESZCZEŃ		
16.1	Przedpokój	4.50
16.2	Korytarz	5.43
16.3	Łazienka	7.89
16.4	Sypialnia 1	14.41
16.5	Sypialnia 2	14.41
16.6	WC	5.69
16.7	Pokój dzienny + aneks kuchenny	21.30
Powierzchnia użytkowa razem:		73.63
16. T	Taras	6.62

*Zgodnie z normą PN-ISO 9836/1997

UWAGA:
 Wymiary podane na rysunku mogą się nieznacznie zmienić w trakcie budowy.
 Linie przerywaną oznaczono proponowaną aranżacją w celu zobrazowania funkcji pomieszczeń