


VILLA VERONA Mielno Sp. z o.o.
 Rondo Daszyńskiego 2B
 00-843 Warszawa
 www.villaveronamielno.pl

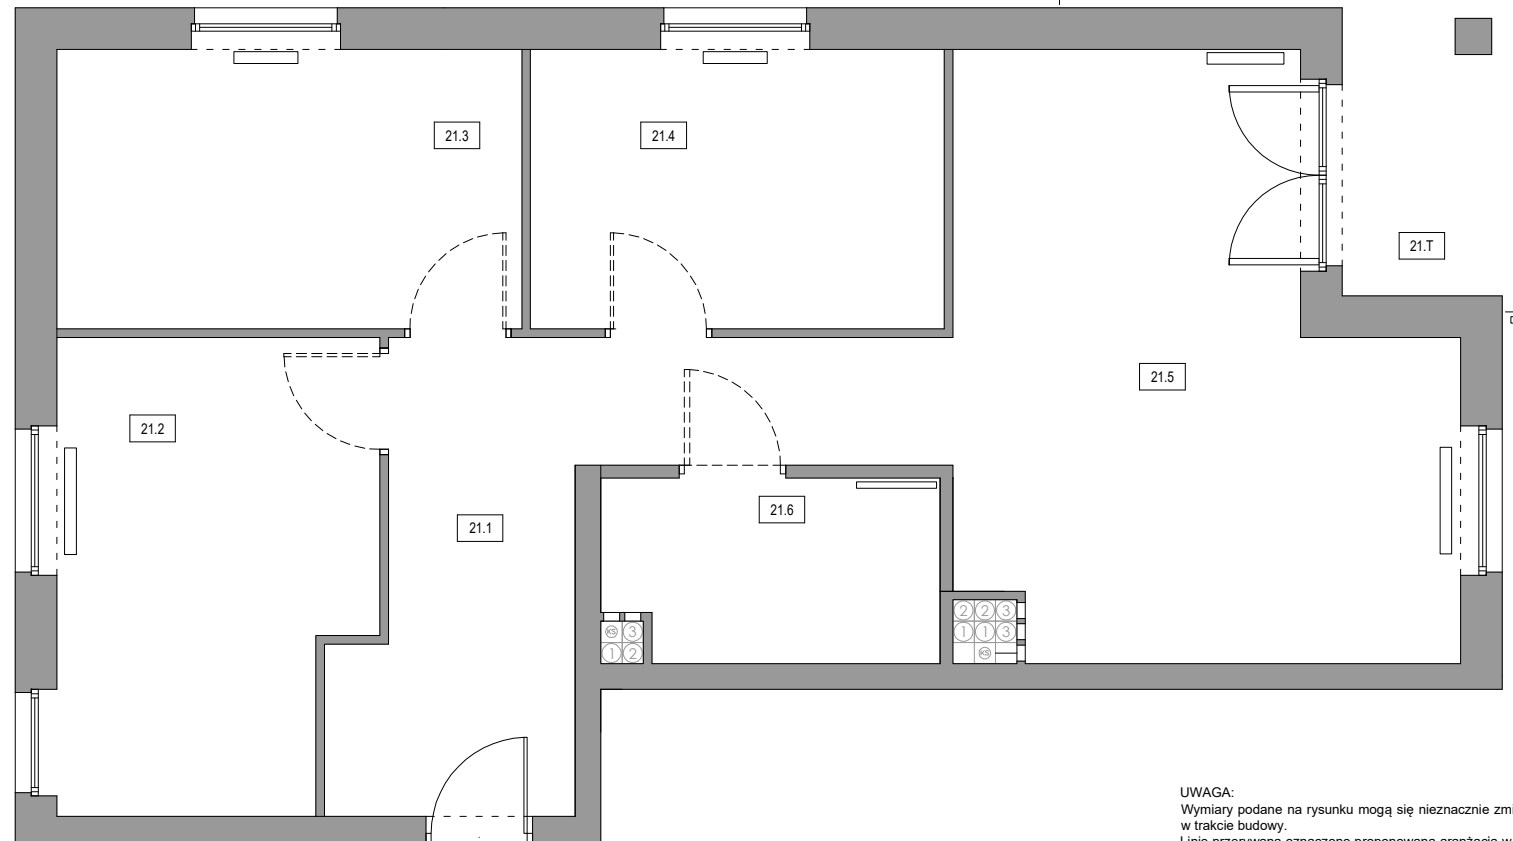

	Pogodna 4A, 76-032 Mielno MIESZKANIE NR	21
	PIĘTRO	II PIĘTRO
	SKALA	1:50
ZESTAWIENIE POMIESZCZEŃ		
21.1	Przedpokój	13.25
21.2	Sypialnia 1	12.82
21.3	Sypialnia 2	11.65
21.4	Sypialnia 3	10.36
21.5	Pokój dzienny + aneks kuchenny	23.14
21.6	Łazienka	5.21
Powierzchnia użytkowa razem:		76.43
21.T	Taras	15.75

*Zgodnie z normą PN-ISO 9836/1997



UWAGA:
 Wymiary podane na rysunku mogą się nieznacznie zmienić
 w trakcie budowy.
 Linie przerywaną oznaczono proponowaną aranżacją w celu
 zobrazowania funkcji pomieszczeń