
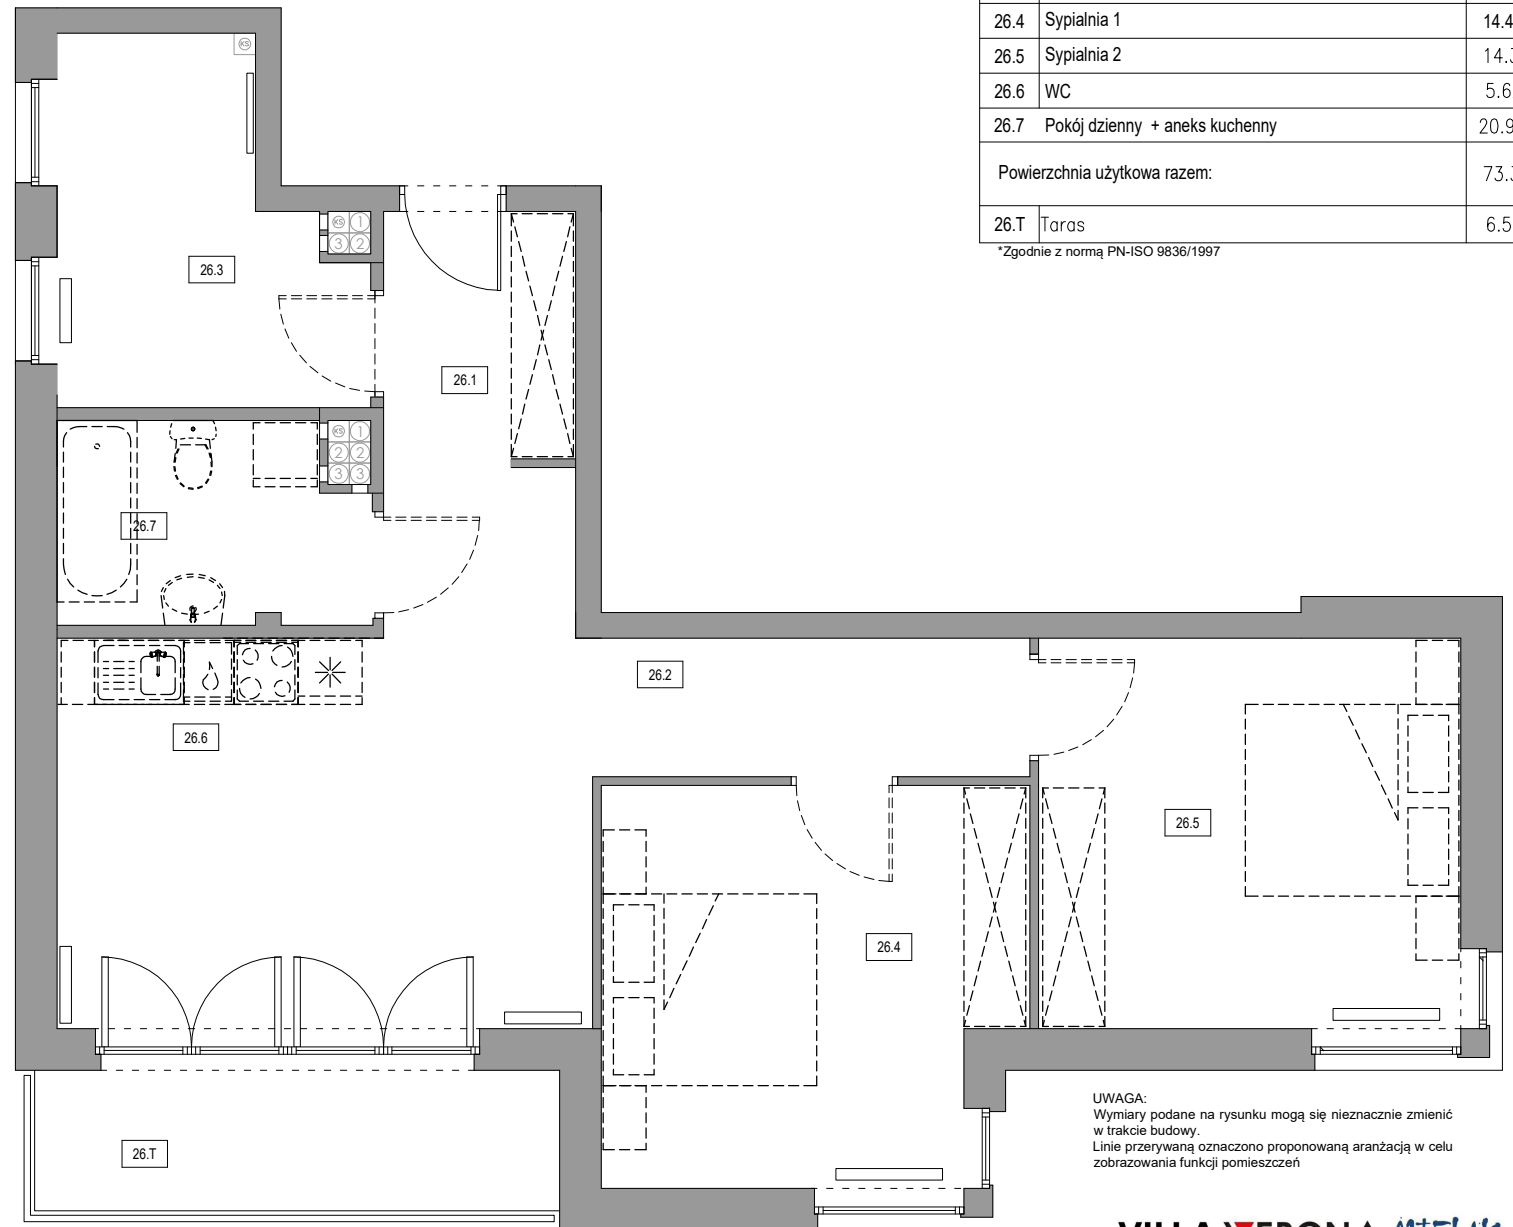


VILLA VERONA Mielno Sp. z o.o.  
 Rondo Daszyńskiego 2B  
 00-843 Warszawa  
 www.villaveronamielno.pl

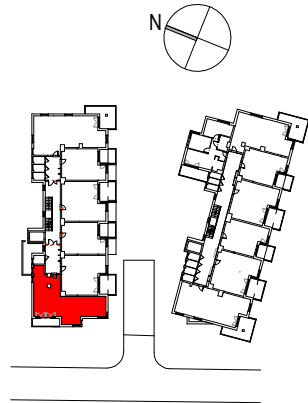

Pogodna 4A, 76-032 Mielno MIESZKANIE NR	26	
PIĘTRO	II	
SKALA	1:50	
ZESTAWIENIE POMIESZCZEŃ		
26.1	Przedpokój	4.76
26.2	Korytarz	5.44
26.3	Łazienka	7.84
26.4	Sypialnia 1	14.41
26.5	Sypialnia 2	14.39
26.6	WC	5.62
26.7	Pokój dzienny + aneks kuchenny	20.93
Powierzchnia użytkowa razem:		73.39
26.T	Taras	6.56

\*Zgodnie z normą PN-ISO 9836/1997

UWAGA:  
 Wymiary podane na rysunku mogą się nieznacznie zmienić w trakcie budowy.  
 Linie przerywaną oznaczono proponowaną aranżacją w celu zobrazowania funkcji pomieszczeń