



VILLA VERONA Mielno Sp. z o.o.
 Rondo Daszyńskiego 2B
 00-843 Warszawa
 www.villaveronamielno.pl

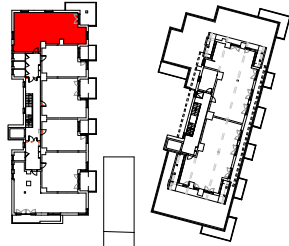

Pogodna 4A, 76-032 Mielno MIESZKANIE NR		31
PIĘTRO		III PIĘTRO
SKALA		1:50
ZESTAWIENIE POMIESZCZEŃ		
31.1	Przedpokój	13.35
31.2	Sypialnia 1	12.80
31.3	Sypialnia 2	11.63
31.4	Sypialnia 3	10.46
31.5	Pokój dzienny + aneks kuchenny	22.73
31.6	Łazienka	5.09
Powierzchnia użytkowa razem:		76.06
31.T	Taras	15.88

Zgodnie z normą PN-ISO 9836/1997

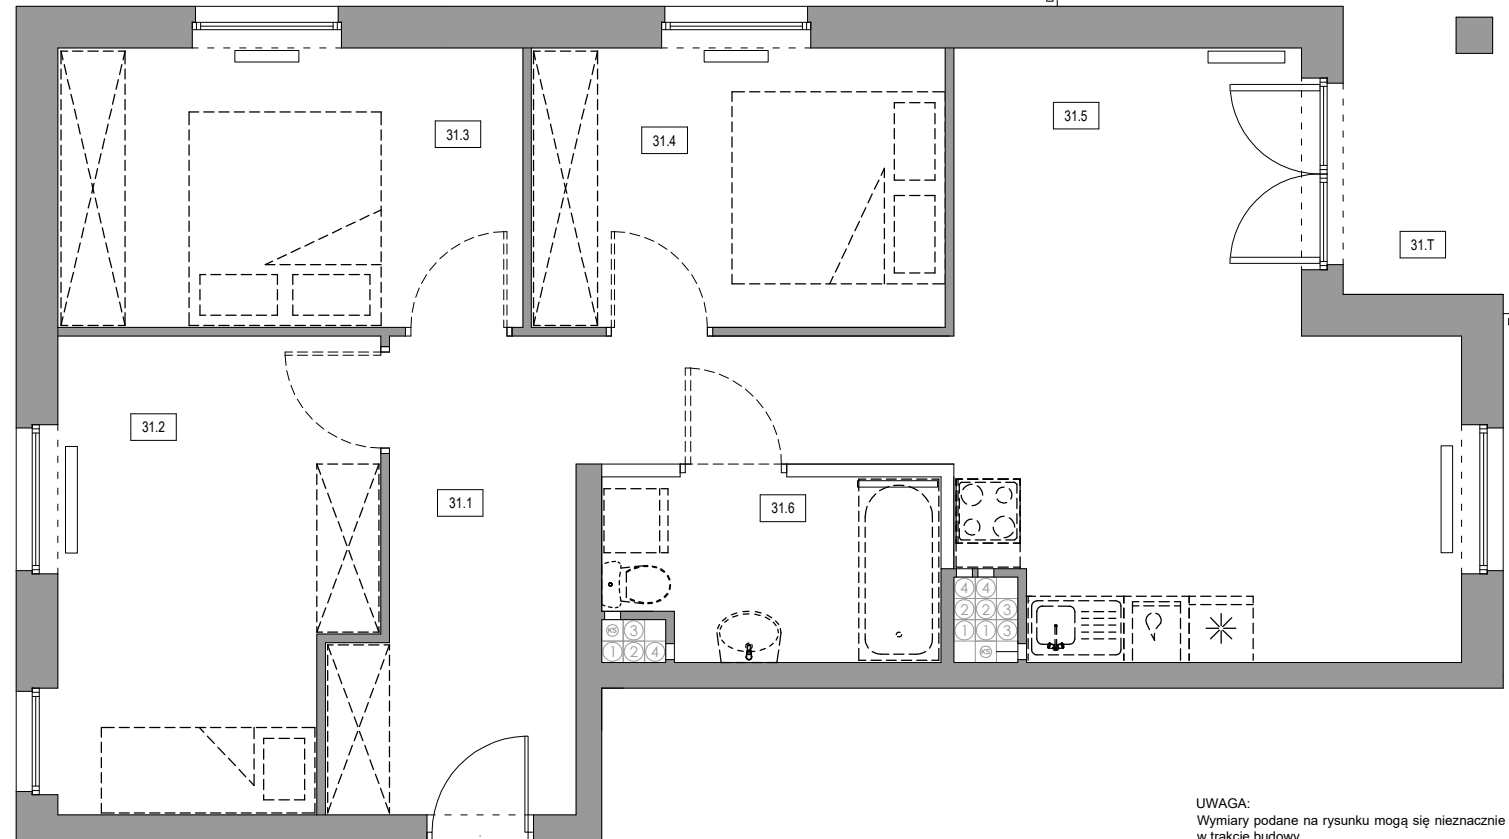

UWAGA:
 Wymiary podane na rysunku mogą się nieznacznie zmienić w trakcie budowy.
 Linie przerywaną oznaczono proponowaną aranżacją w celu zobrazowania funkcji pomieszczeń