
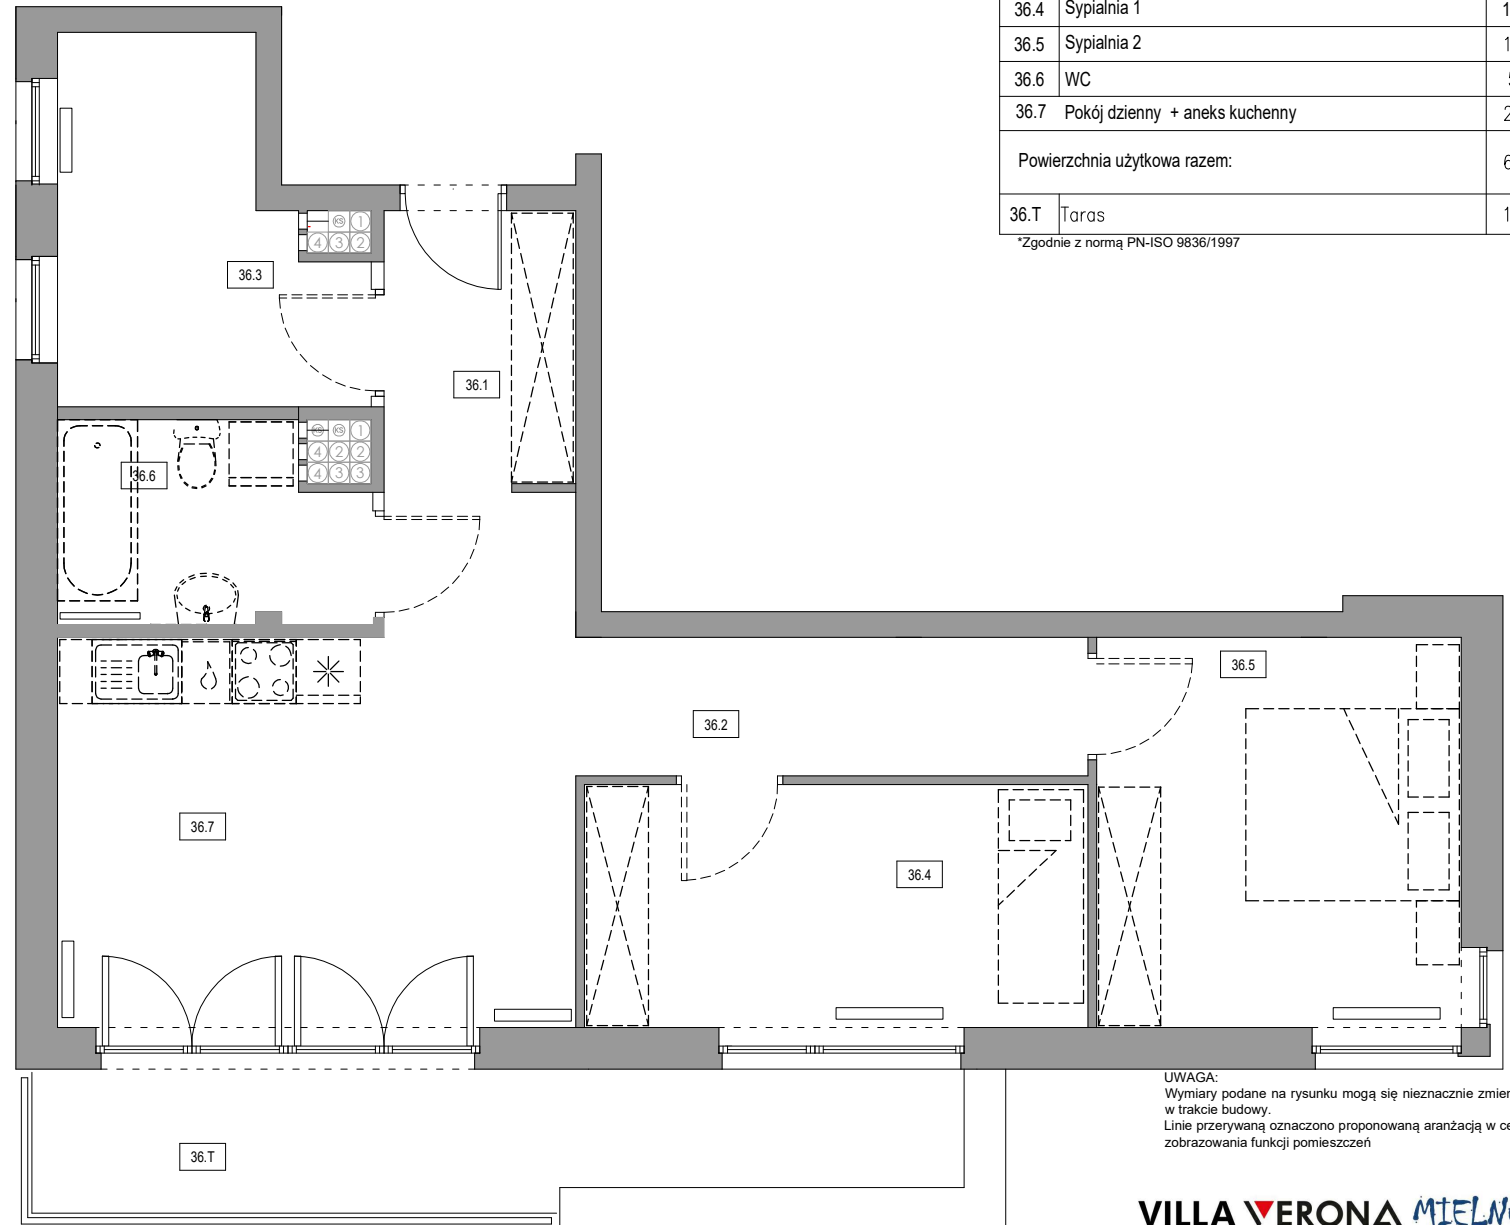


VILLA VERONA Mielno Sp. z o.o.  
 Rondo Daszyńskiego 2B  
 00-843 Warszawa  
 www.villaveronamielno.pl

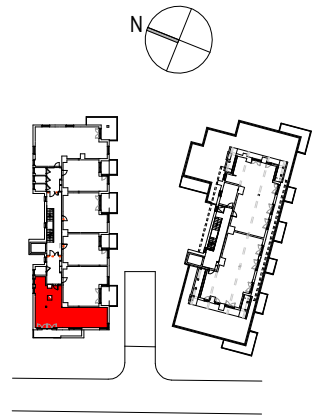

Pogodna 4A, 76-032 Mielno MIESZKANIE NR		36
PIĘTRO		III PIĘTRO
SKALA		1:50
ZESTAWIENIE POMIESZCZEŃ		
36.1	Przedpokój	4.76
36.2	Korytarz	6.41
36.3	Łazienka	7.74
36.4	Sypialnia 1	11.02
36.5	Sypialnia 2	12.47
36.6	WC	5.51
36.7	Pokój dzienny + aneks kuchenny	20.32
Powierzchnia użytkowa razem:		68.23
36.T	Taras	11.43

\*Zgodnie z normą PN-ISO 9836/1997

UWAGA:  
 Wymiary podane na rysunku mogą się nieznacznie zmienić w trakcie budowy.  
 Linie przerywaną oznaczono proponowaną aranżacją w celu zobrazowania funkcji pomieszczeń