
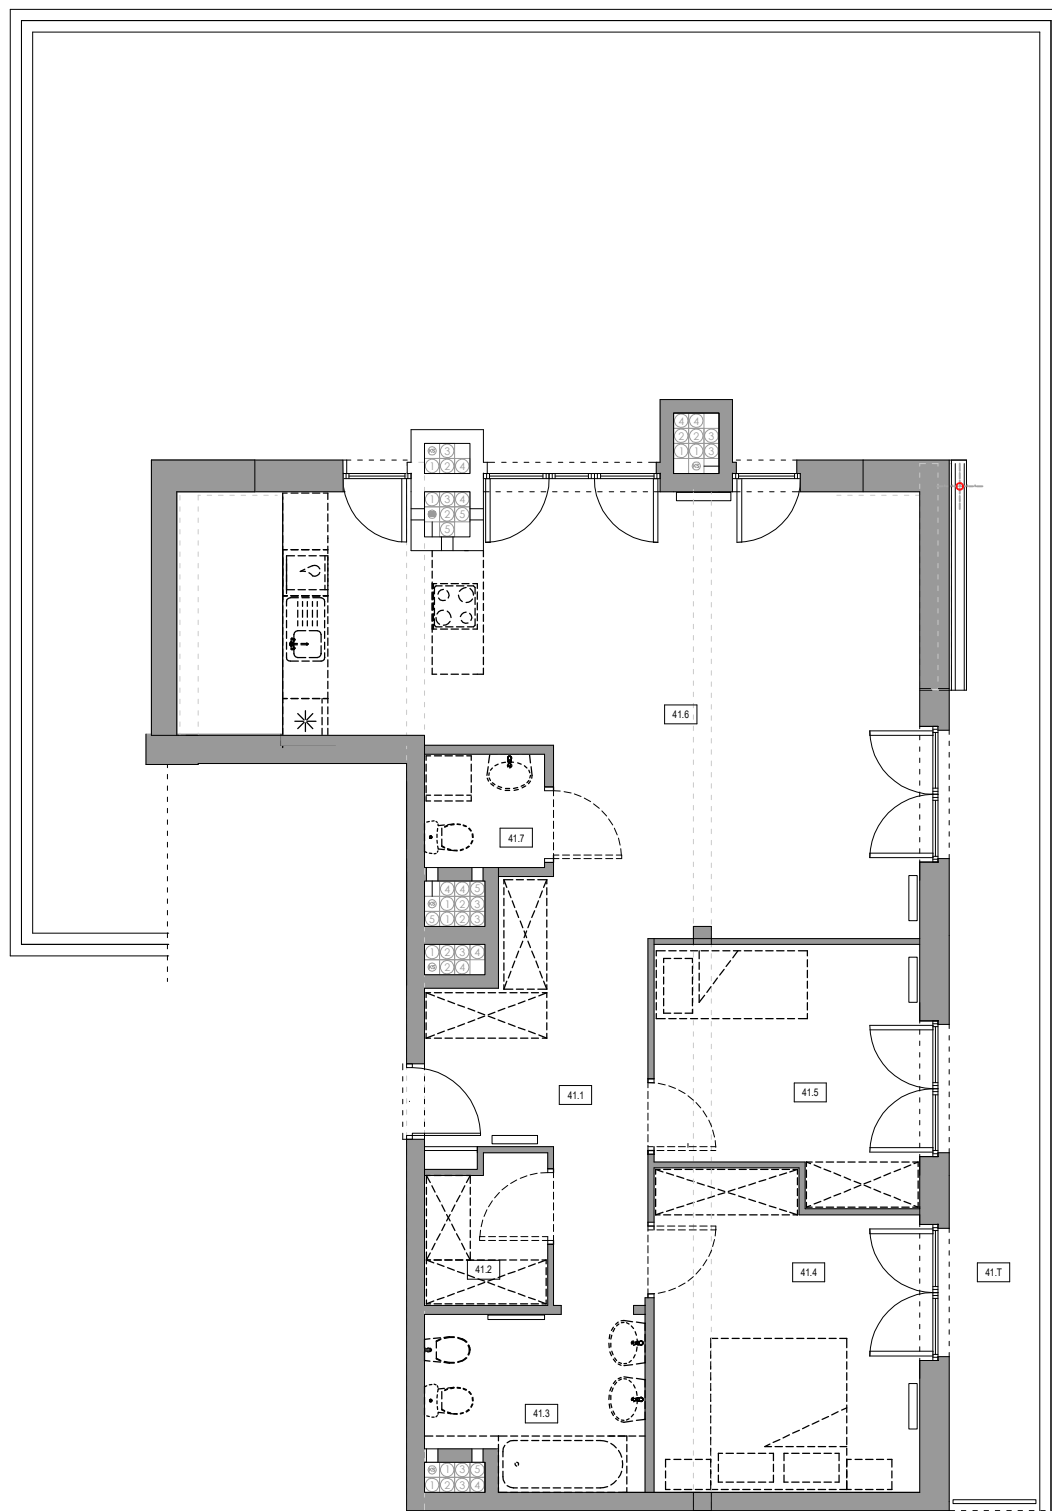


VILLA VERONA Mielno Sp. z o.o.
 Rondo Daszyńskiego 2B
 00-843 Warszawa
 www.villaveronamielno.pl

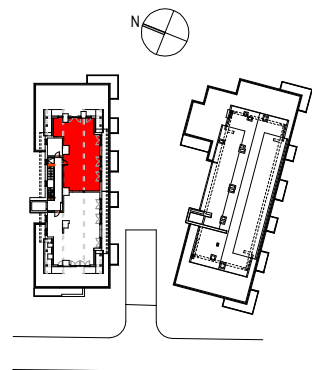

Pogodna 4A, 76-032 Mielno MIESZKANIE NR		41
PIĘTRO		IV PIĘTRO
SKALA		1:50
ZESTAWIENIE POMIESZCZEŃ		
41.1	Przedpokój	11.71
41.2	Garderoba	3.20
41.3	Łazienka	6.13
41.4	Sypialnia 1	14.28
41.5	Sypialnia 2	11.35
41.6	Pokój dzienny z aneksem	35.85
41.7	WC	2.29
Powierzchnia pomocnicza (pod skosami)		7.61
Powierzchnia użytkowa razem:		84.81
41.T	Taras	100.48

*Zgodnie z normą PN-ISO 9836/1997

UWAGA:
 Wymiary podane na rysunku mogą się nieznacznie zmienić w trakcie budowy.
 Linie przerywanej oznaczono proponowaną aranżację w celu zobrazowania funkcji pomieszczeń