



VILLA VERONA Mielno Sp. z o.o.
 Rondo Daszyńskiego 2B
 00-843 Warszawa
 www.villaveronamielno.pl

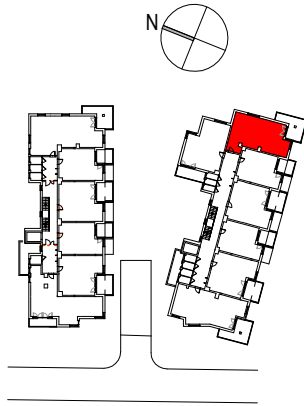

	Pogodna 4, 76-032 Mielno MIESZKANIE NR	12
	PIĘTRO	I PIĘTRO
	SKALA	1:50
ZESTAWIENIE POMIESZCZEŃ		
12.1	Przedpokój	14.83
12.2	Łazienka	5.62
12.3	Sypialnia 1	14.74
12.4	Pokój dzienny + aneks kuchenny	26.29
Powierzchnia użytkowa razem:		61.48
12.T	Taras	16.14

*Zgodnie z normą PN-ISO 9836/1997

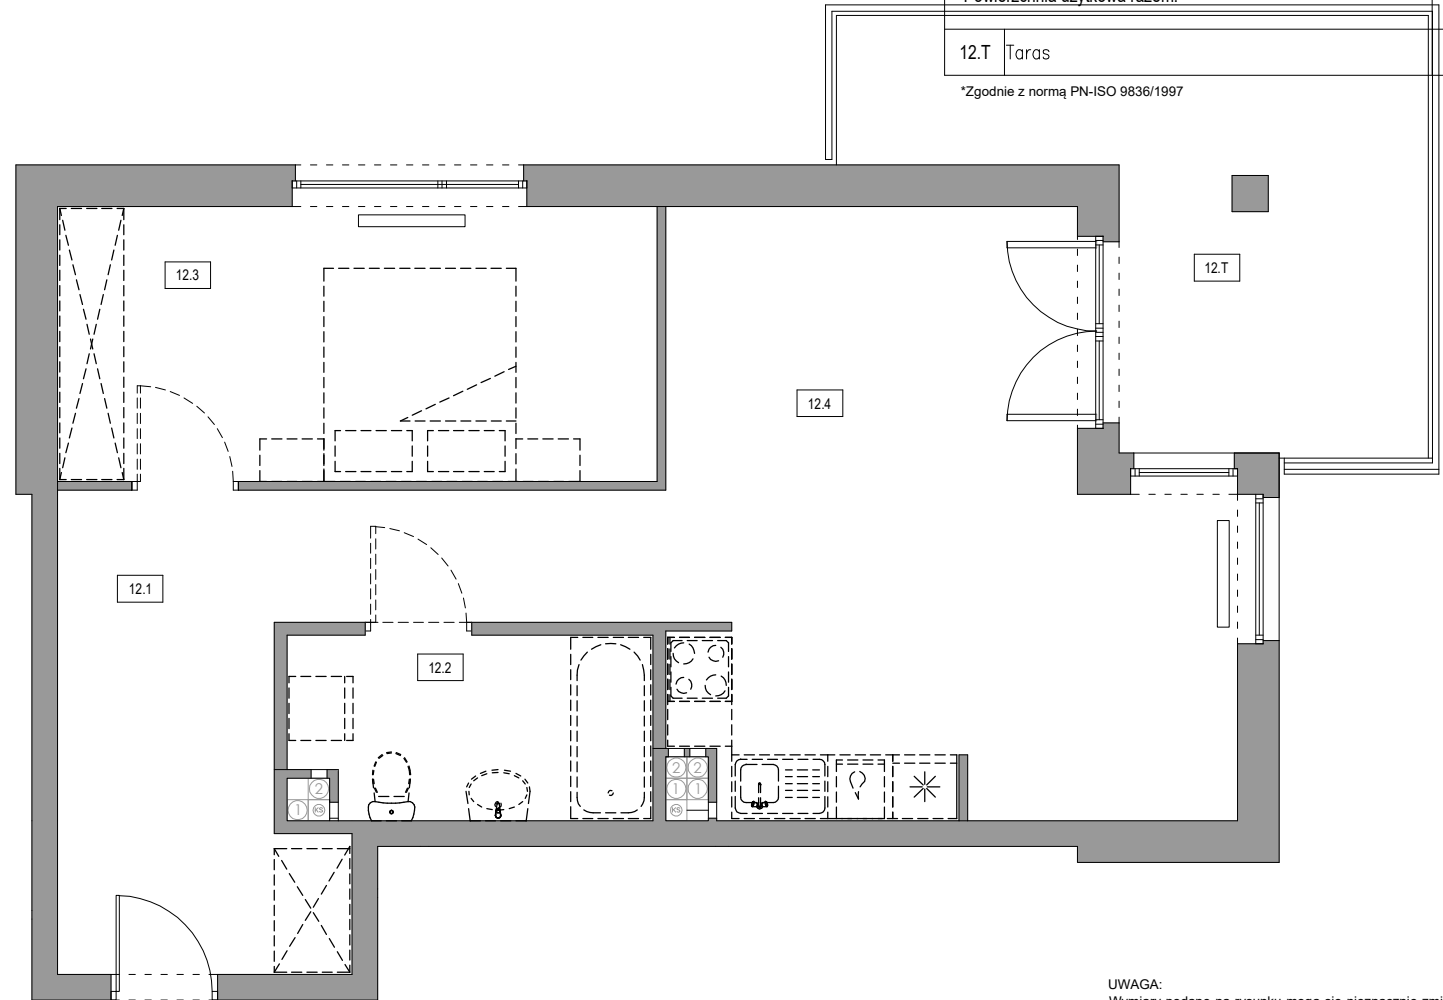

UWAGA:
 Wymiary podane na rysunku mogą się nieznacznie zmienić w trakcie budowy.
 Linie przerywaną oznaczono proponowaną aranżacją w celu zobrazowania funkcji pomieszczeń