



VILLA VERONA Mielno Sp. z o.o.  
 Rondo Daszyńskiego 2B  
 00-843 Warszawa  
 www.villaveronamielno.pl

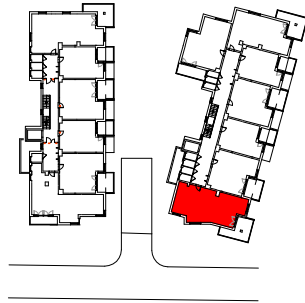

Pogodna 4, 76-032 Mielno MIESZKANIE NR		17
PIĘTRO		I PIĘTRO
SKALA		1:50
ZESTAWIENIE POMIESZCZEŃ		
17.1	Przedpokój	10.09
17.2	Sypialnia 1	15.03
17.3	Sypialnia 2	14.63
17.4	Pokój dzienny + aneks kuchenny	27.57
17.5	Łazienka	5.27
Powierzchnia użytkowa razem:		72.59
17.T	Taras	15.98

\*Zgodnie z normą PN-ISO 9836/1997

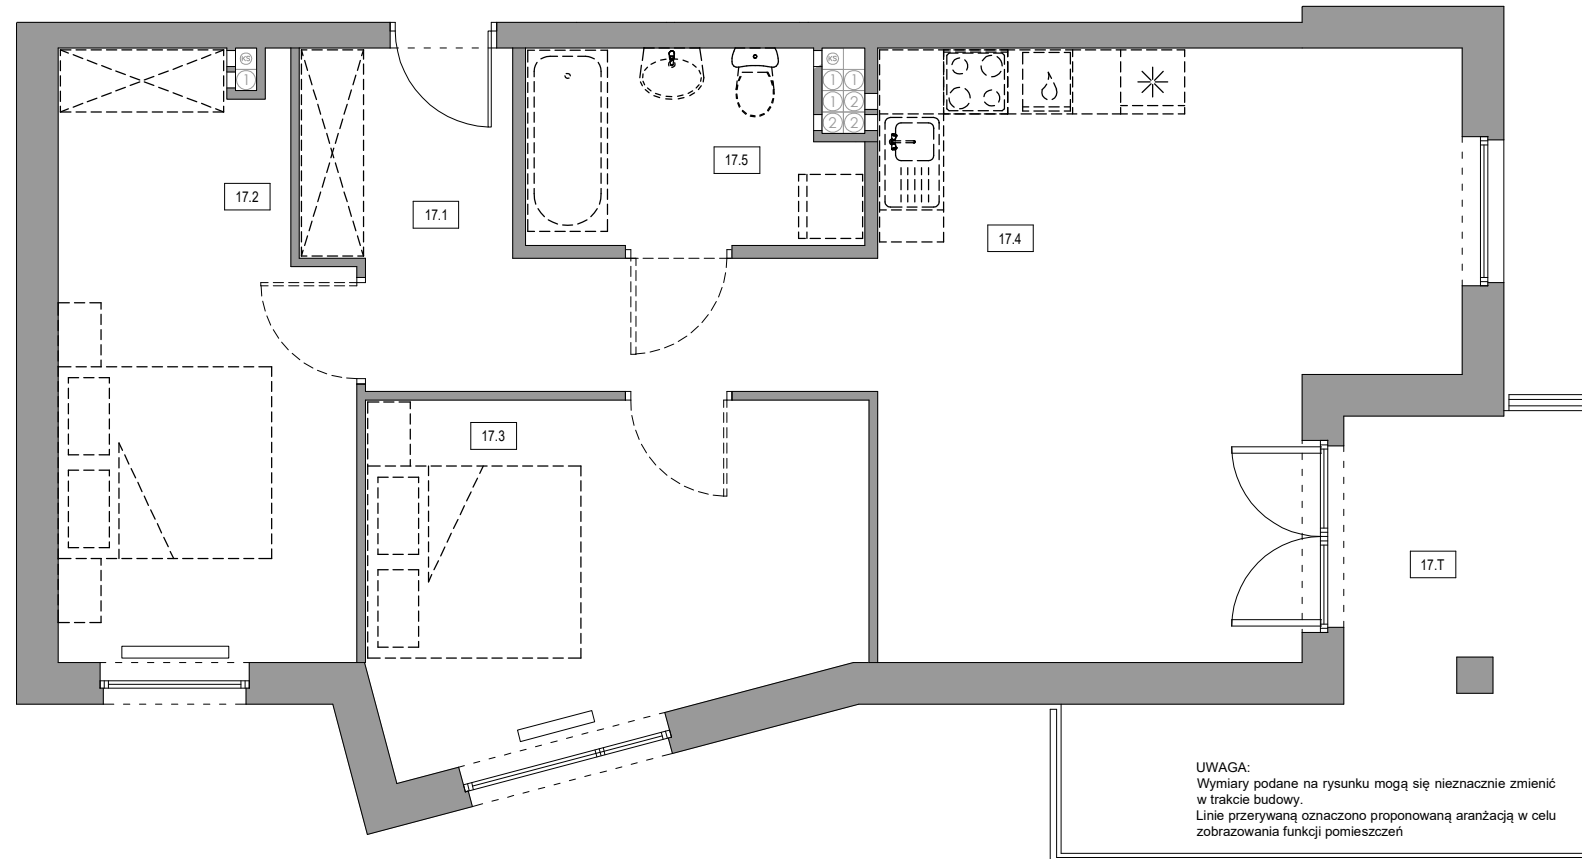

UWAGA:  
 Wymiary podane na rysunku mogą się nieznacznie zmienić w trakcie budowy.  
 Linie przerywaną oznaczono proponowaną aranżacją w celu zobrazowania funkcji pomieszczeń