



VILLA VERONA Mielno Sp. z o.o.
 Rondo Daszyńskiego 2B
 00-843 Warszawa
 www.villaveronamielno.pl

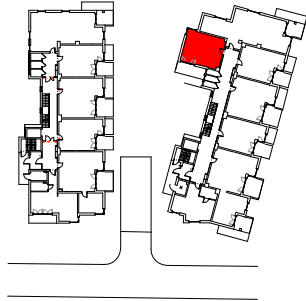

	Pogodna 4, 76-032 Mielno MIESZKANIE NR	01
	PIĘTRO	PARTER
	SKALA	1:50
ZESTAWIENIE POMIESZCZEŃ		
1.1	Przedpokój	4.52
1.2	Łazienka	4.94
1.3	Sypialnia 1	11.16
1.4	Pokój dzienny + aneks kuchenny	19.18
Powierzchnia użytkowa razem:		39.80
1.0	Ogródek	51.53

*Zgodnie z normą PN-ISO 9836/1997

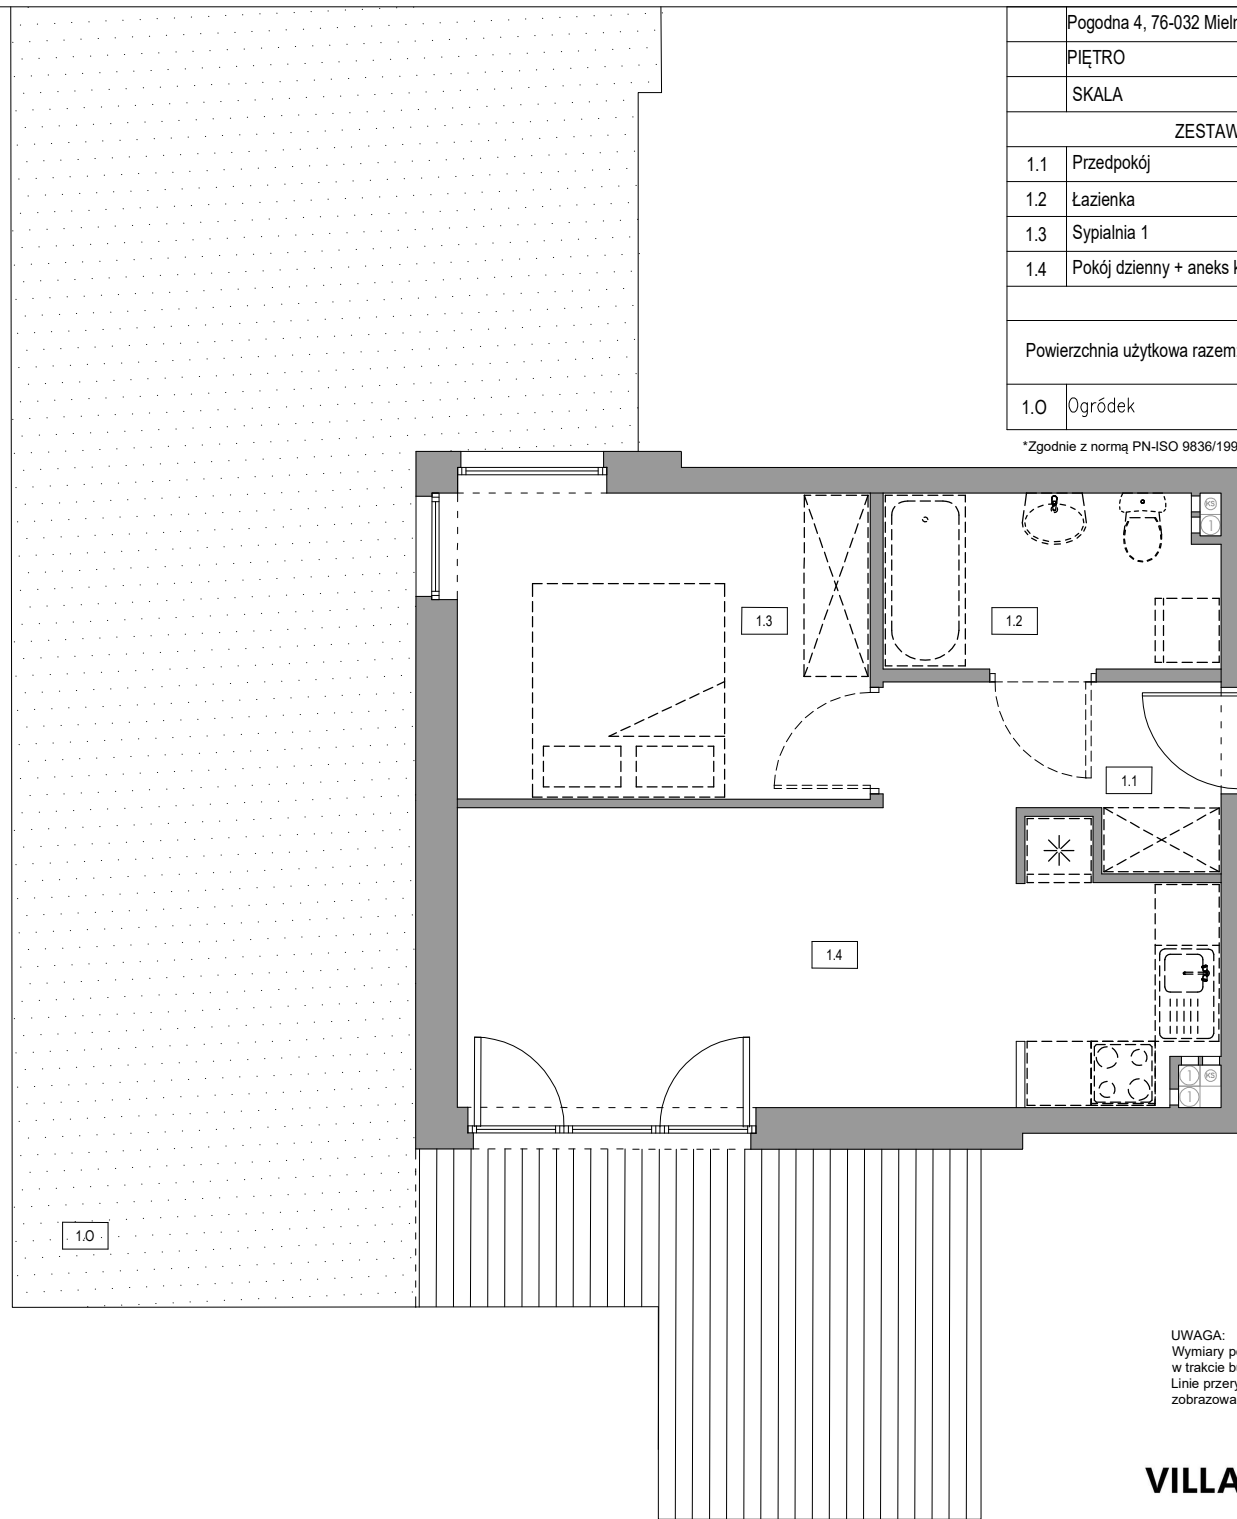

UWAGA:
 Wymiary podane na rysunku mogą się nieznacznie zmienić
 w trakcie budowy.
 Linie przerywaną oznaczono proponowaną aranżacją w celu
 zobrazowania funkcji pomieszczeń