



VILLA VERONA Mielno Sp. z o.o.
 Rondo Daszyńskiego 2B
 00-843 Warszawa
 www.villaveronamielno.pl

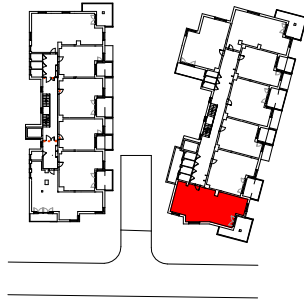

Pogodna 4, 76-032 Mielno MIESZKANIE NR		27
PIĘTRO		II PIĘTRO
SKALA		1:50
ZESTAWIENIE POMIESZCZEŃ		
27.1	Przedpokój	10.11
27.2	Sypialnia 1	14.82
27.3	Sypialnia 2	11.93
27.4	Pokój dzienny + aneks kuchenny	26.97
27.5	Łazienka	5.46
Powierzchnia użytkowa razem:		69.29
27.T	Taras	16.05

*Zgodnie z normą PN-ISO 9836/1997

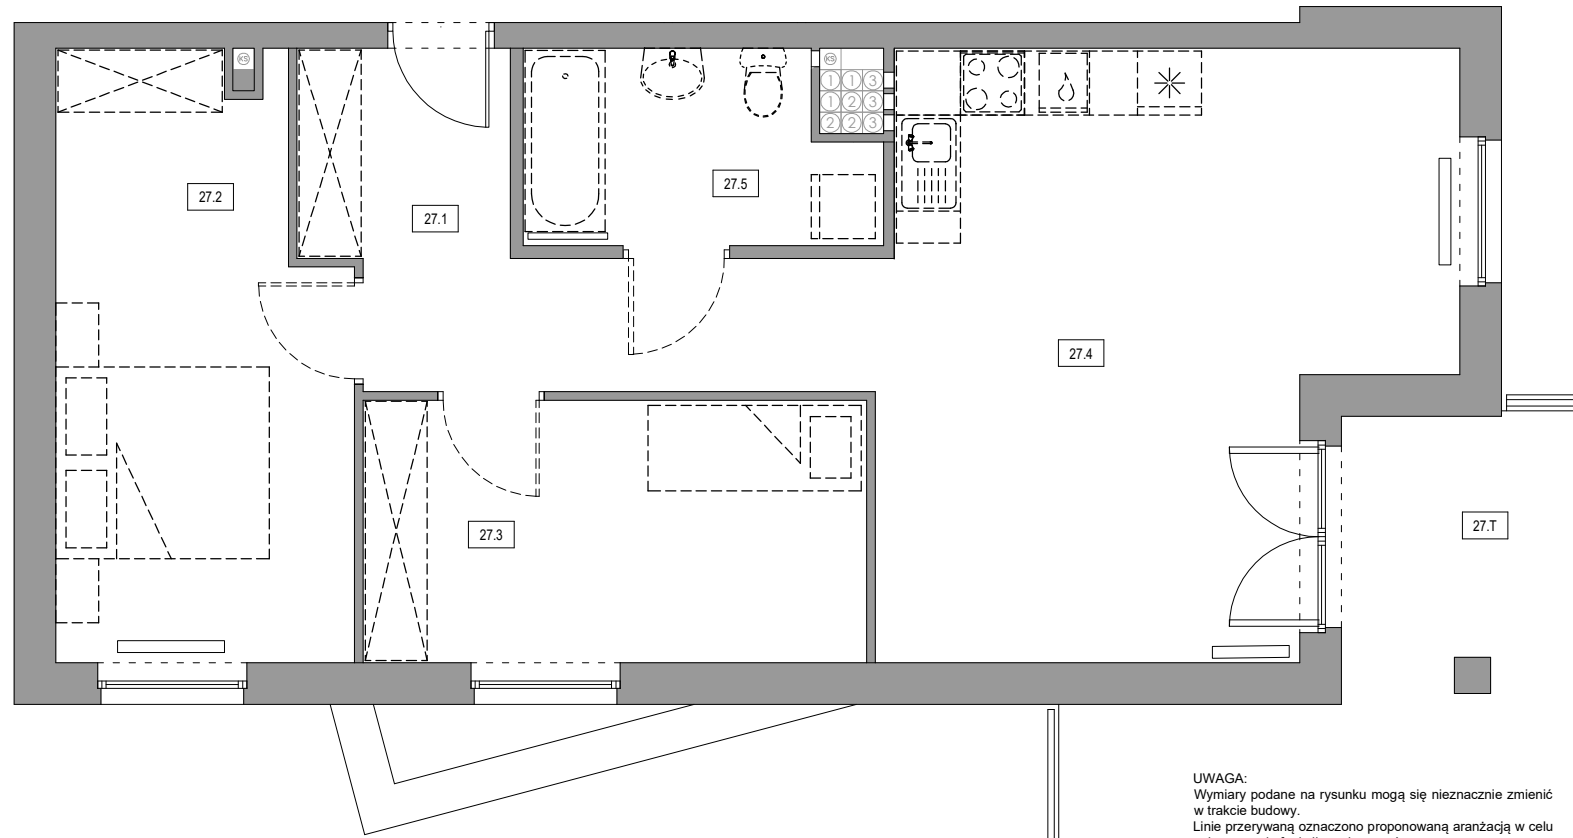

UWAGA:
 Wymiary podane na rysunku mogą się nieznacznie zmienić w trakcie budowy.
 Linie przerywaną oznaczono proponowaną aranżacją w celu zobrazowania funkcji pomieszczeń