


	Pogodna 4, 76-032 Mielno MIESZKANIE NR	02
	PIĘTRO	PARTER
	SKALA	1:50
ZESTAWIENIE POMIESZCZEŃ		
2.1	Przedpokój	14.55
2.2	Sypialnia 1	15.30
2.3	Sypialnia 2	14.71
2.4	Pokój dzienny + aneks kuchenny	26.50
2.5	Łazienka	5.70
Powierzchnia użytkowa razem:		76.76
2.0	Ógródek	192.47

*Zgodnie z normą PN-ISO 9836/1997

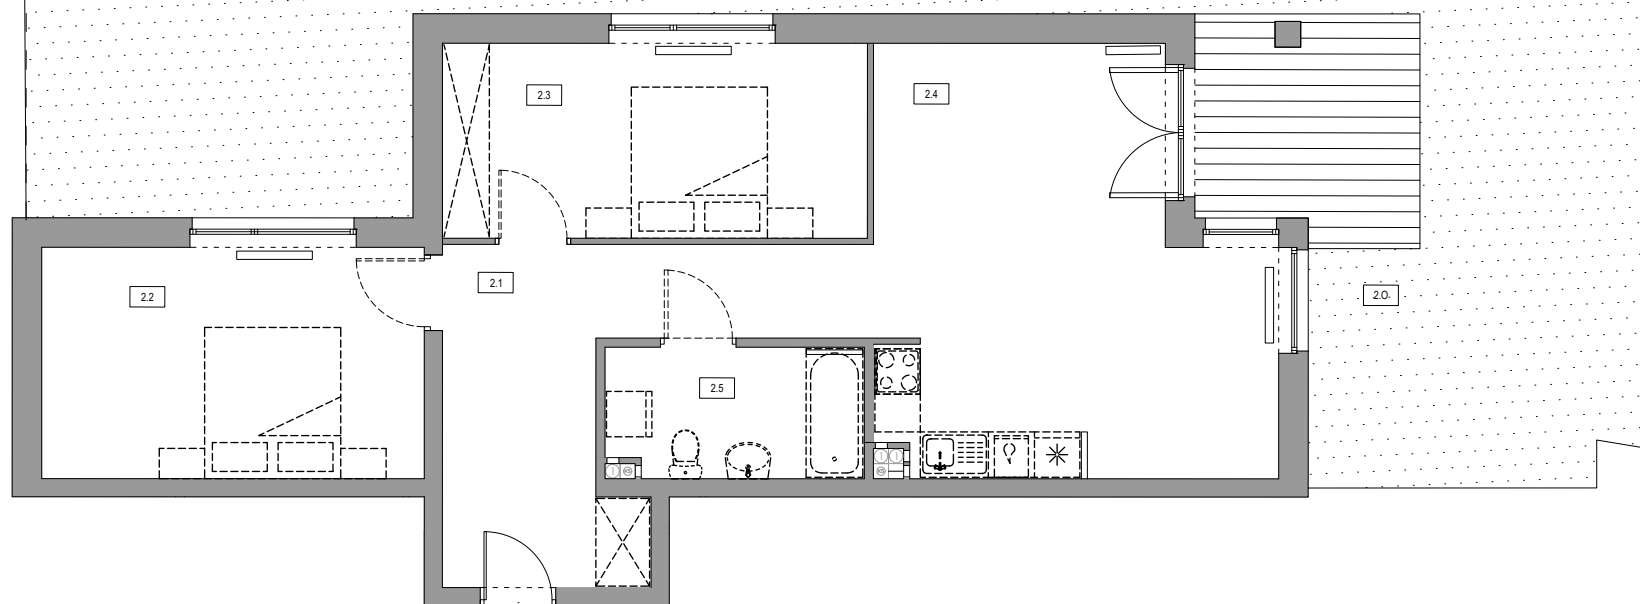

UWAGA:
Wymiary podane na rysunku mogą się nieznacznie zmienić
w trakcie budowy.
Linie przerywanej oznaczono proponowaną aranżacją w celu
zobrazowania funkcji pomieszczeń