



VILLA VERONA Mielno Sp. z o.o.
 Rondo Daszyńskiego 2B
 00-843 Warszawa
 www.villaveronamielno.pl

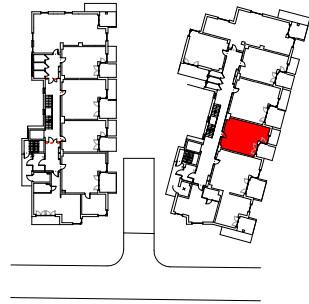

| | | |
|------------------------------|--|--------|
| | Pogodna 4, 76-032 Mielno MIESZKANIE NR | 05 |
| | PIĘTRO | PARTER |
| | SKALA | 1:50 |
| ZESTAWIENIE POMIESZCZEŃ | | |
| 5.1 | Przedpokój | 4.66 |
| 5.2 | Łazienka | 4.97 |
| 5.3 | Sypialnia 1 | 9.59 |
| 5.4 | Pokój dzienny + aneks kuchenny | 20.98 |
| Powierzchnia użytkowa razem: | | 40.20 |
| 5.0 | Ogródek | 26.37 |

*Zgodnie z normą PN-ISO 9836/1997

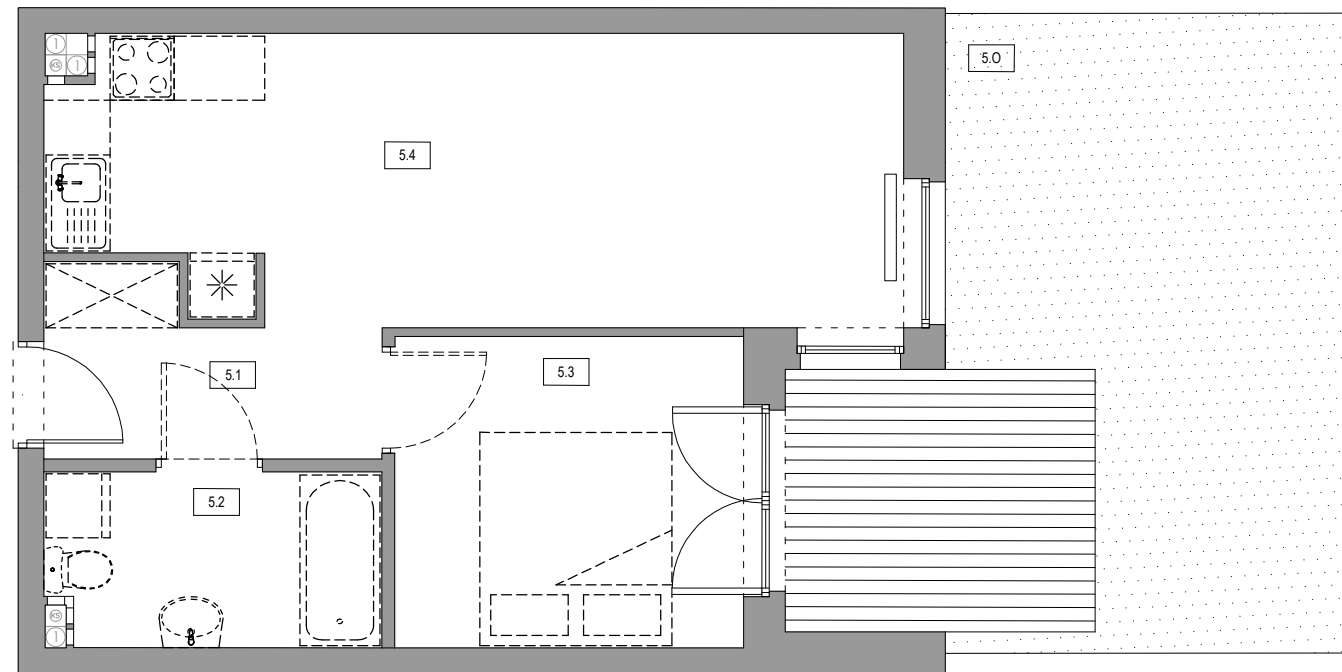

UWAGA:
 Wymiary podane na rysunku mogą się nieznacznie zmienić
 w trakcie budowy.
 Linie przerywaną oznaczono proponowaną aranżacją w celu
 zobrazowania funkcji pomieszczeń