
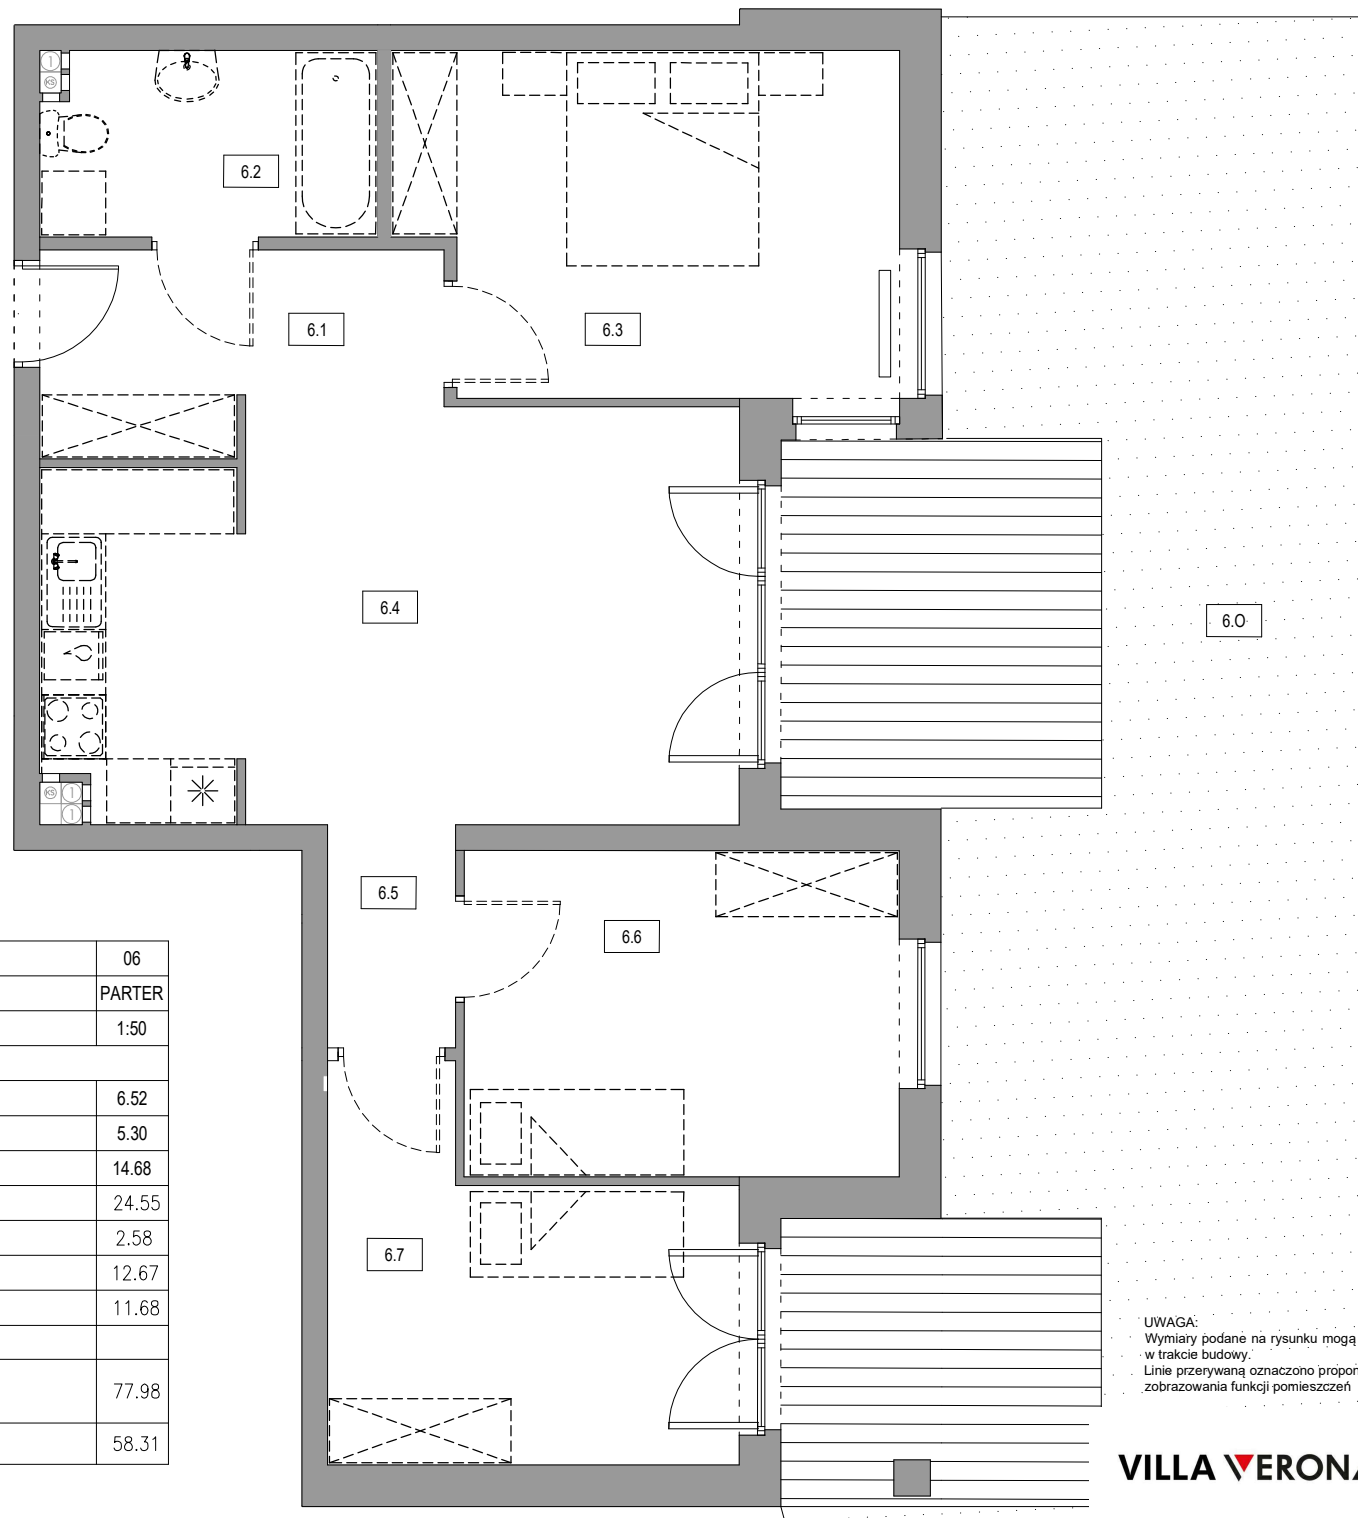


VILLA VERONA Mielno Sp. z o.o.  
 Rondo Daszyńskiego 2B  
 00-843 Warszawa  
 www.villaveronamielno.pl

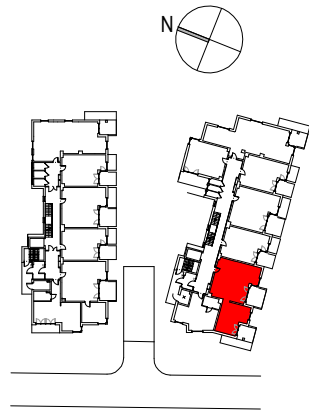

	Pogodna 4, 76-032 Mielno MIESZKANIE NR	06
	PIĘTRO	PARTER
	SKALA	1:50
ZESTAWIENIE POMIESZCZEŃ		
6.1	Przedpokój	6.52
6.2	Łazienka	5.30
6.3	Sypialnia 1	14.68
6.4	Pokój dzienny + aneks kuchenny	24.55
6.5	Korytarz	2.58
6.6	Sypialnia 2	12.67
6.7	Sypialnia 3	11.68
	Powierzchnia użytkowa razem:	77.98
6.0	Ogródek	58.31

\*Zgodnie z normą PN-ISO 9836/1997

UWAGA:  
 Wymiary podane na rysunku mogą się nieznacznie zmienić w trakcie budowy.  
 Linie przerywaną oznaczono proponowaną aranżacją w celu zobrazowania funkcji pomieszczeń

VILLA VERONA MIELNO